


0 10 12 14 16 18 20 M

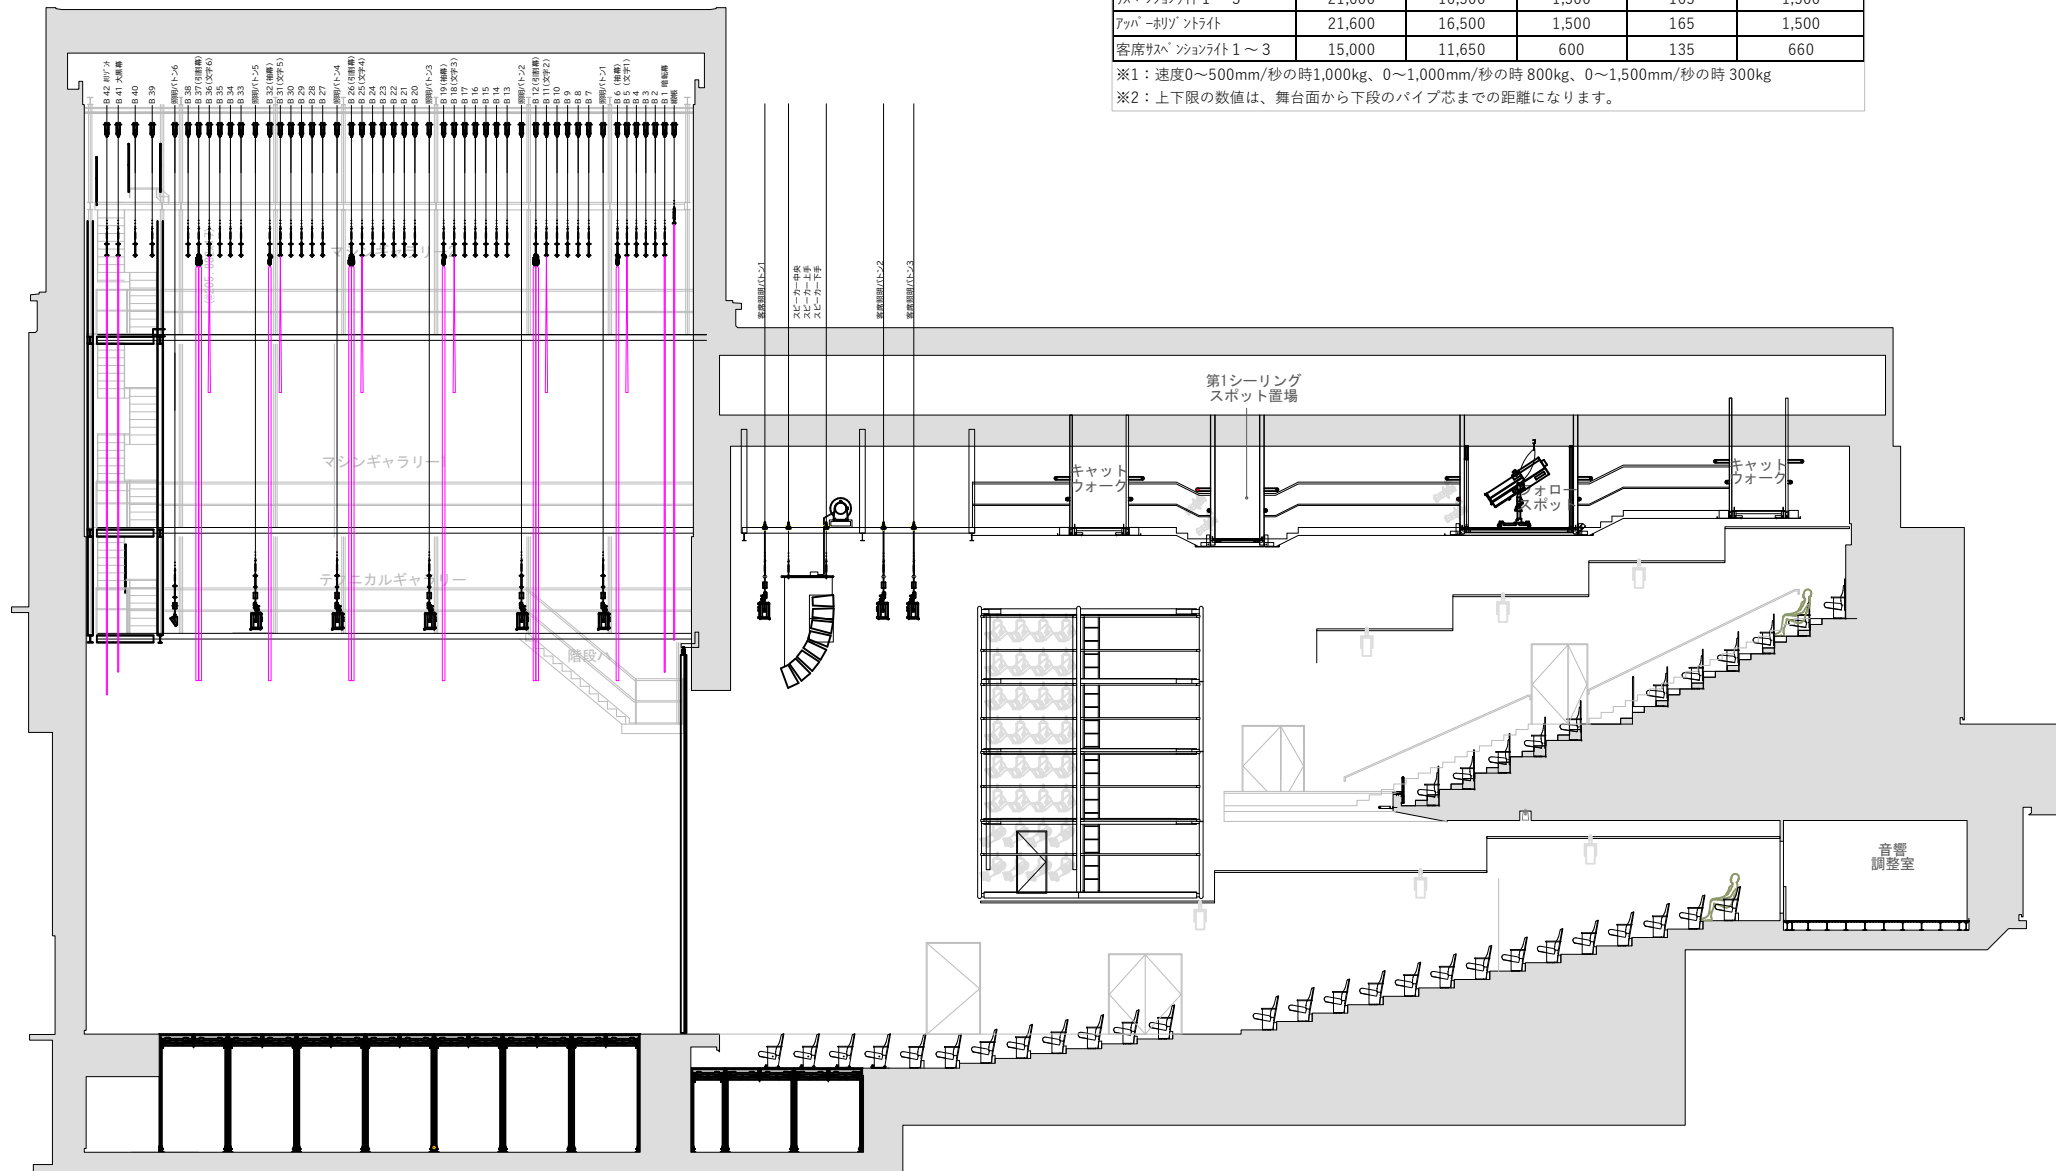

機器名称	間口 (mm)	上限 (mm)	下限 (mm)	速度 (mm/秒)	積載重量 (kg)
緞帳	21,600	21,450	11,040	100~1,000	幕地800
美術バトン1~4 2	21,600	20,100	500	0~1,500	※1
スペースショーン付1~5	21,600	16,500	1,500	165	1,500
アップ-リフト付	21,600	16,500	1,500	165	1,500
客席スペースショーン付1~3	15,000	11,650	600	135	660

※1：速度0~500mm/秒の時1,000kg、0~1,000mm/秒の時800kg、0~1,500mm/秒の時300kg
 ※2：上下限の数値は、舞台面から下段のパイプ芯までの距離になります。

機器名称	位置
B42	バトン4 2引割幕 16,210
B41	バトン4 1大黒幕 15,910
B40	バトン4 0 15,460
B39	バトン3 9 15,010
UHL	アップ-リフト付 14,410
B38	バトン3 8 14,060
B37	バトン3 7引割幕 13,780
B36	バトン3 6一文字幕 13,500
B35	バトン3 5 13,220
B34	バトン3 4 12,940
B33	バトン3 3 12,660
LX5	スペースショーン付5 12,280
B32	バトン3 2 袖幕 11,900
B31	バトン3 1一文字幕 11,620
B30	バトン3 0 11,340
B29	バトン2 9 11,060
B28	バトン2 8 10,780
B27	バトン2 7 10,500
LX4	スペースショーン付4 10,120
B26	バトン2 6引割幕 9,740
B25	バトン2 5一文字幕 9,460
B24	バトン2 4 9,180
B23	バトン2 3 8,900
B22	バトン2 2 8,620
B21	バトン2 1 8,340
B20	バトン2 0 8,060
LX3	スペースショーン付3 7,680
B19	バトン1 9 袖幕 7,300
B18	バトン1 8一文字幕 7,020
B17	バトン1 7 6,740
B16	バトン1 6 6,460
B15	バトン1 5 6,180
B14	バトン1 4 5,900
B13	バトン1 3 5,620
LX2	スペースショーン付2 5,240
B12	バトン1 2引割幕 4,860
B11	バトン1 1一文字幕 4,580
B10	バトン1 0 4,300
B9	バトン9 4,020
B8	バトン8 3,740
B7	バトン7 3,460
LX1	スペースショーン付1 3,080
B6	バトン6 袖幕 2,700
B5	バトン5 一文字幕 2,450
B4	バトン4 2,200
B3	バトン3 1,950
B2	バトン2 1,700
B1	バトン1 暗転幕 1,450
緞帳	緞帳 1,200
客LX1	客席スペースショーン付1 -800
客LX2	客席スペースショーン付2 -4,340
客LX3	客席スペースショーン付3 -5,140

※ バトン位置の数値は、舞台前端からの吊りワイヤまでの距離です。