

5 F 奈落階

13500

8100

6300

12400

6300

3800

7200

7200

8700

6050

5100

6700

6700


8100

3050

8700

9950

6900

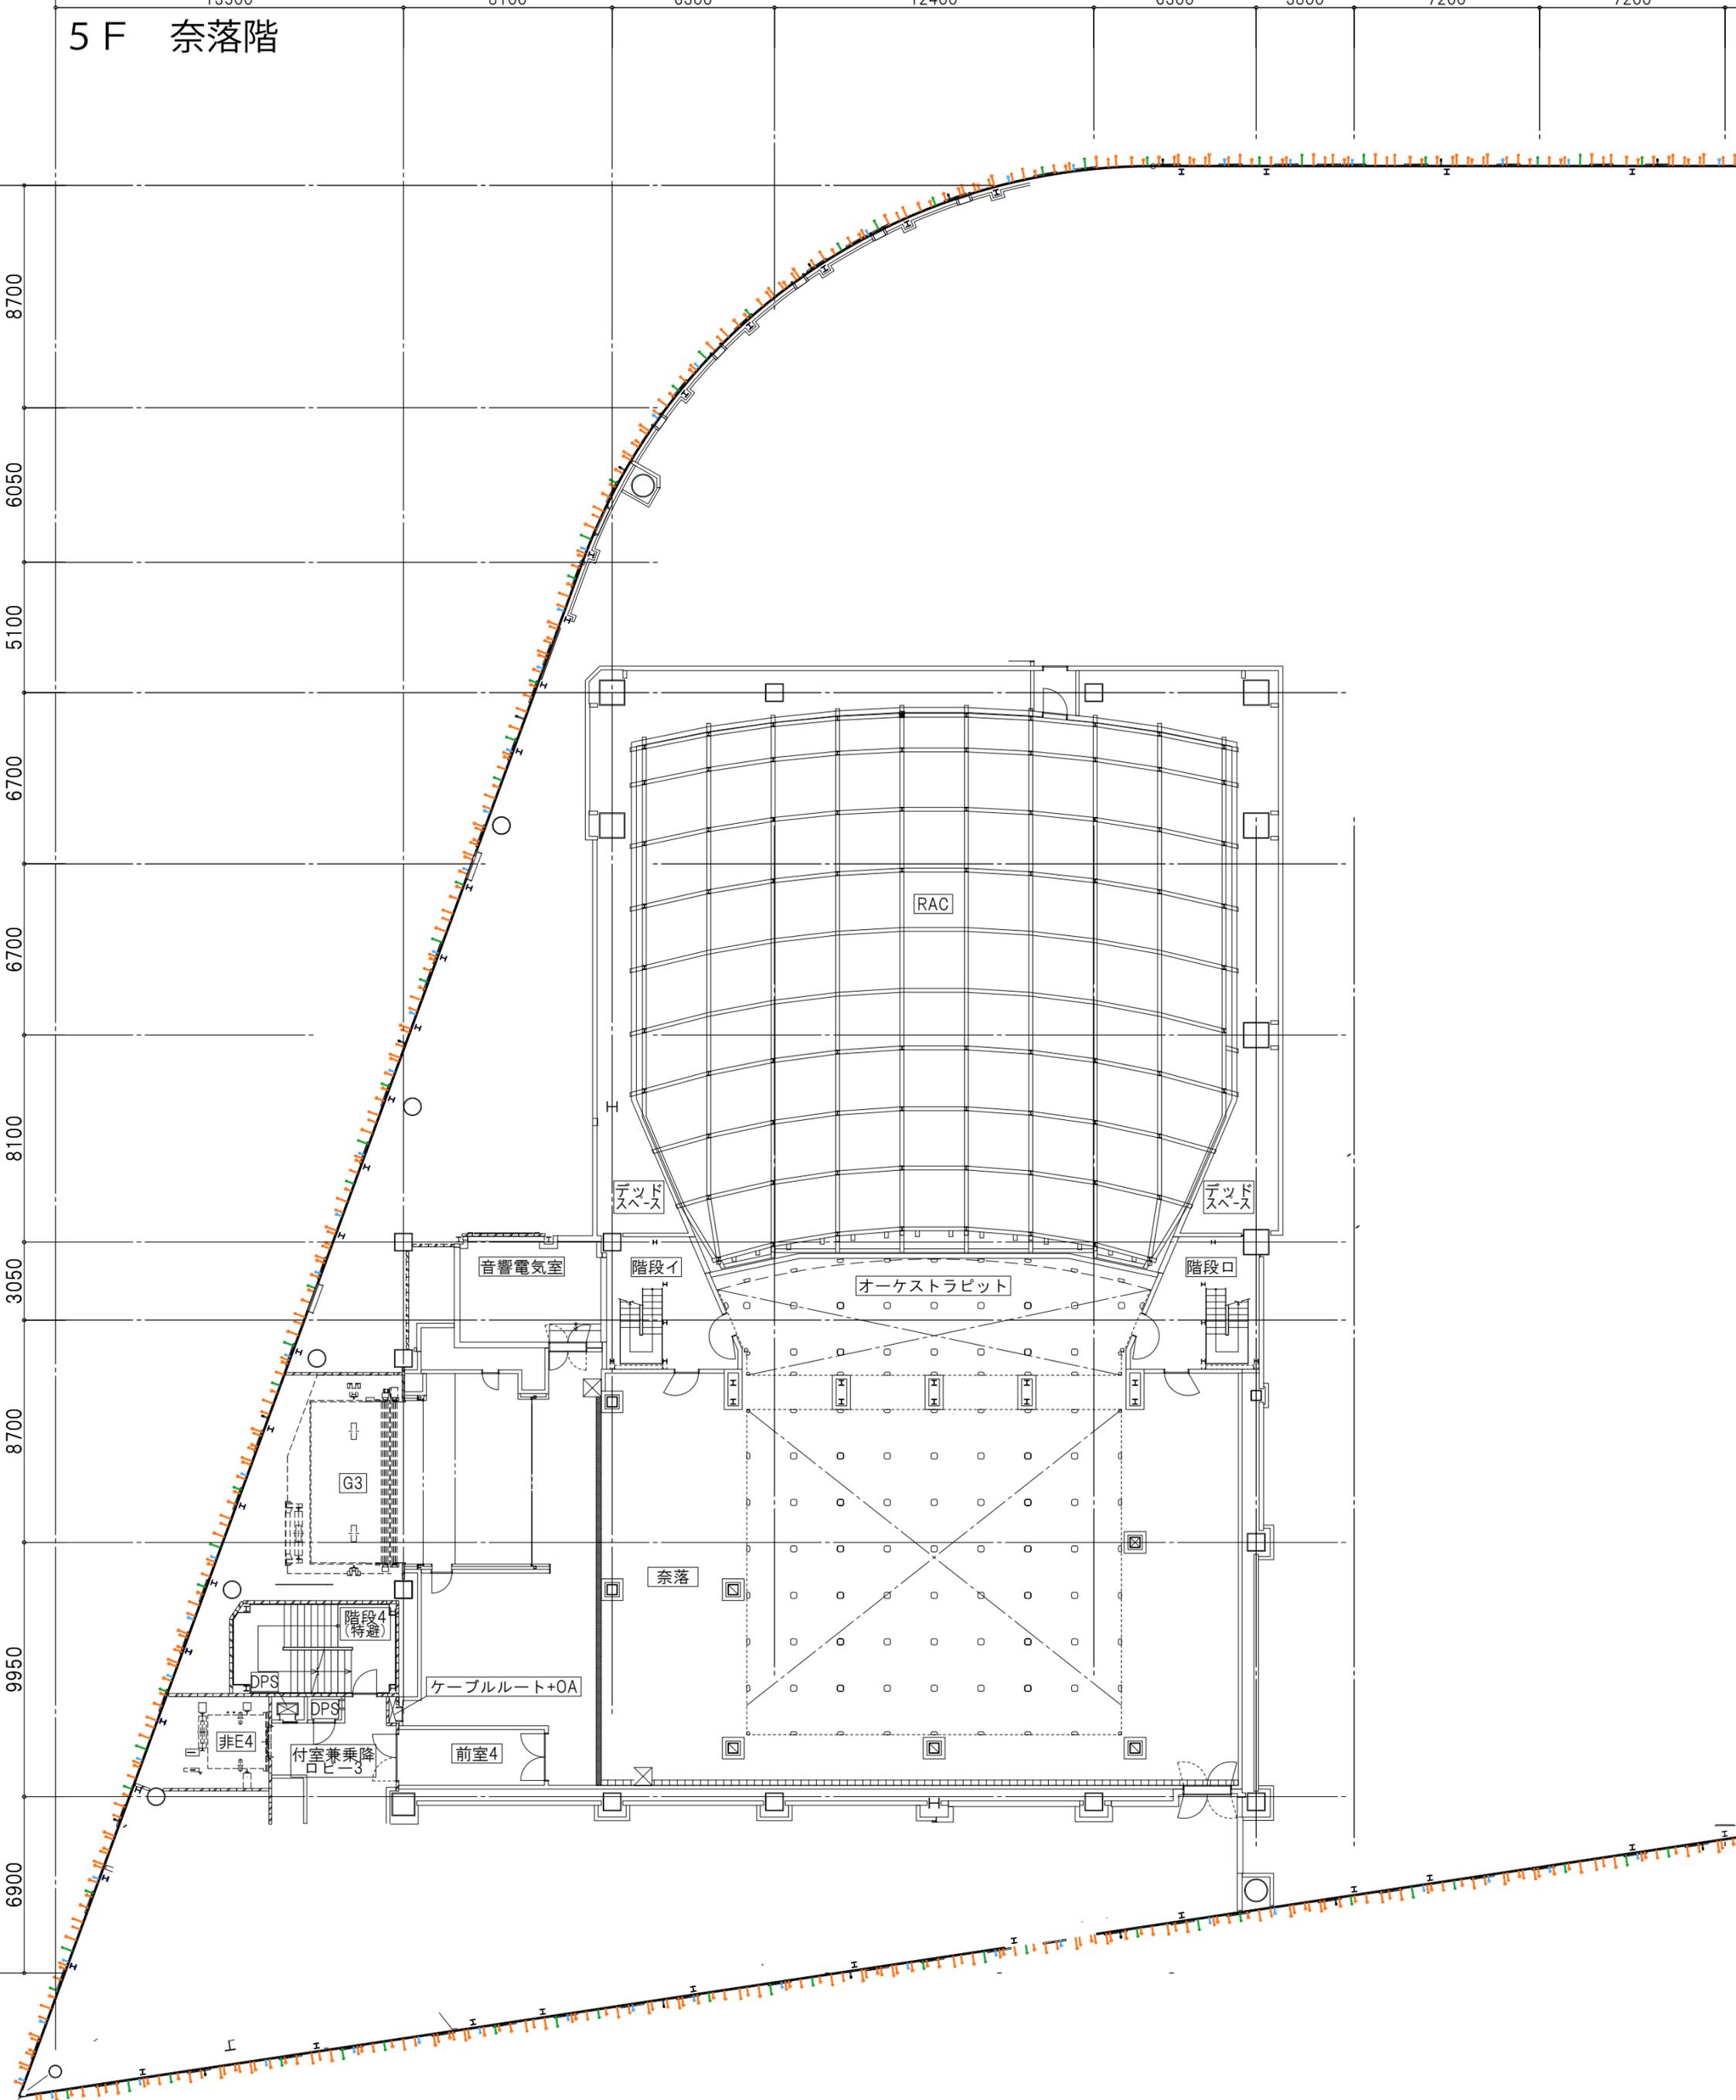

M6F 舞台・楽屋階

13500

8100

6300

12400


6300

3800

7200

7200

8700
6050
5100
6700
6700
8100
3050
8700
9950
6900

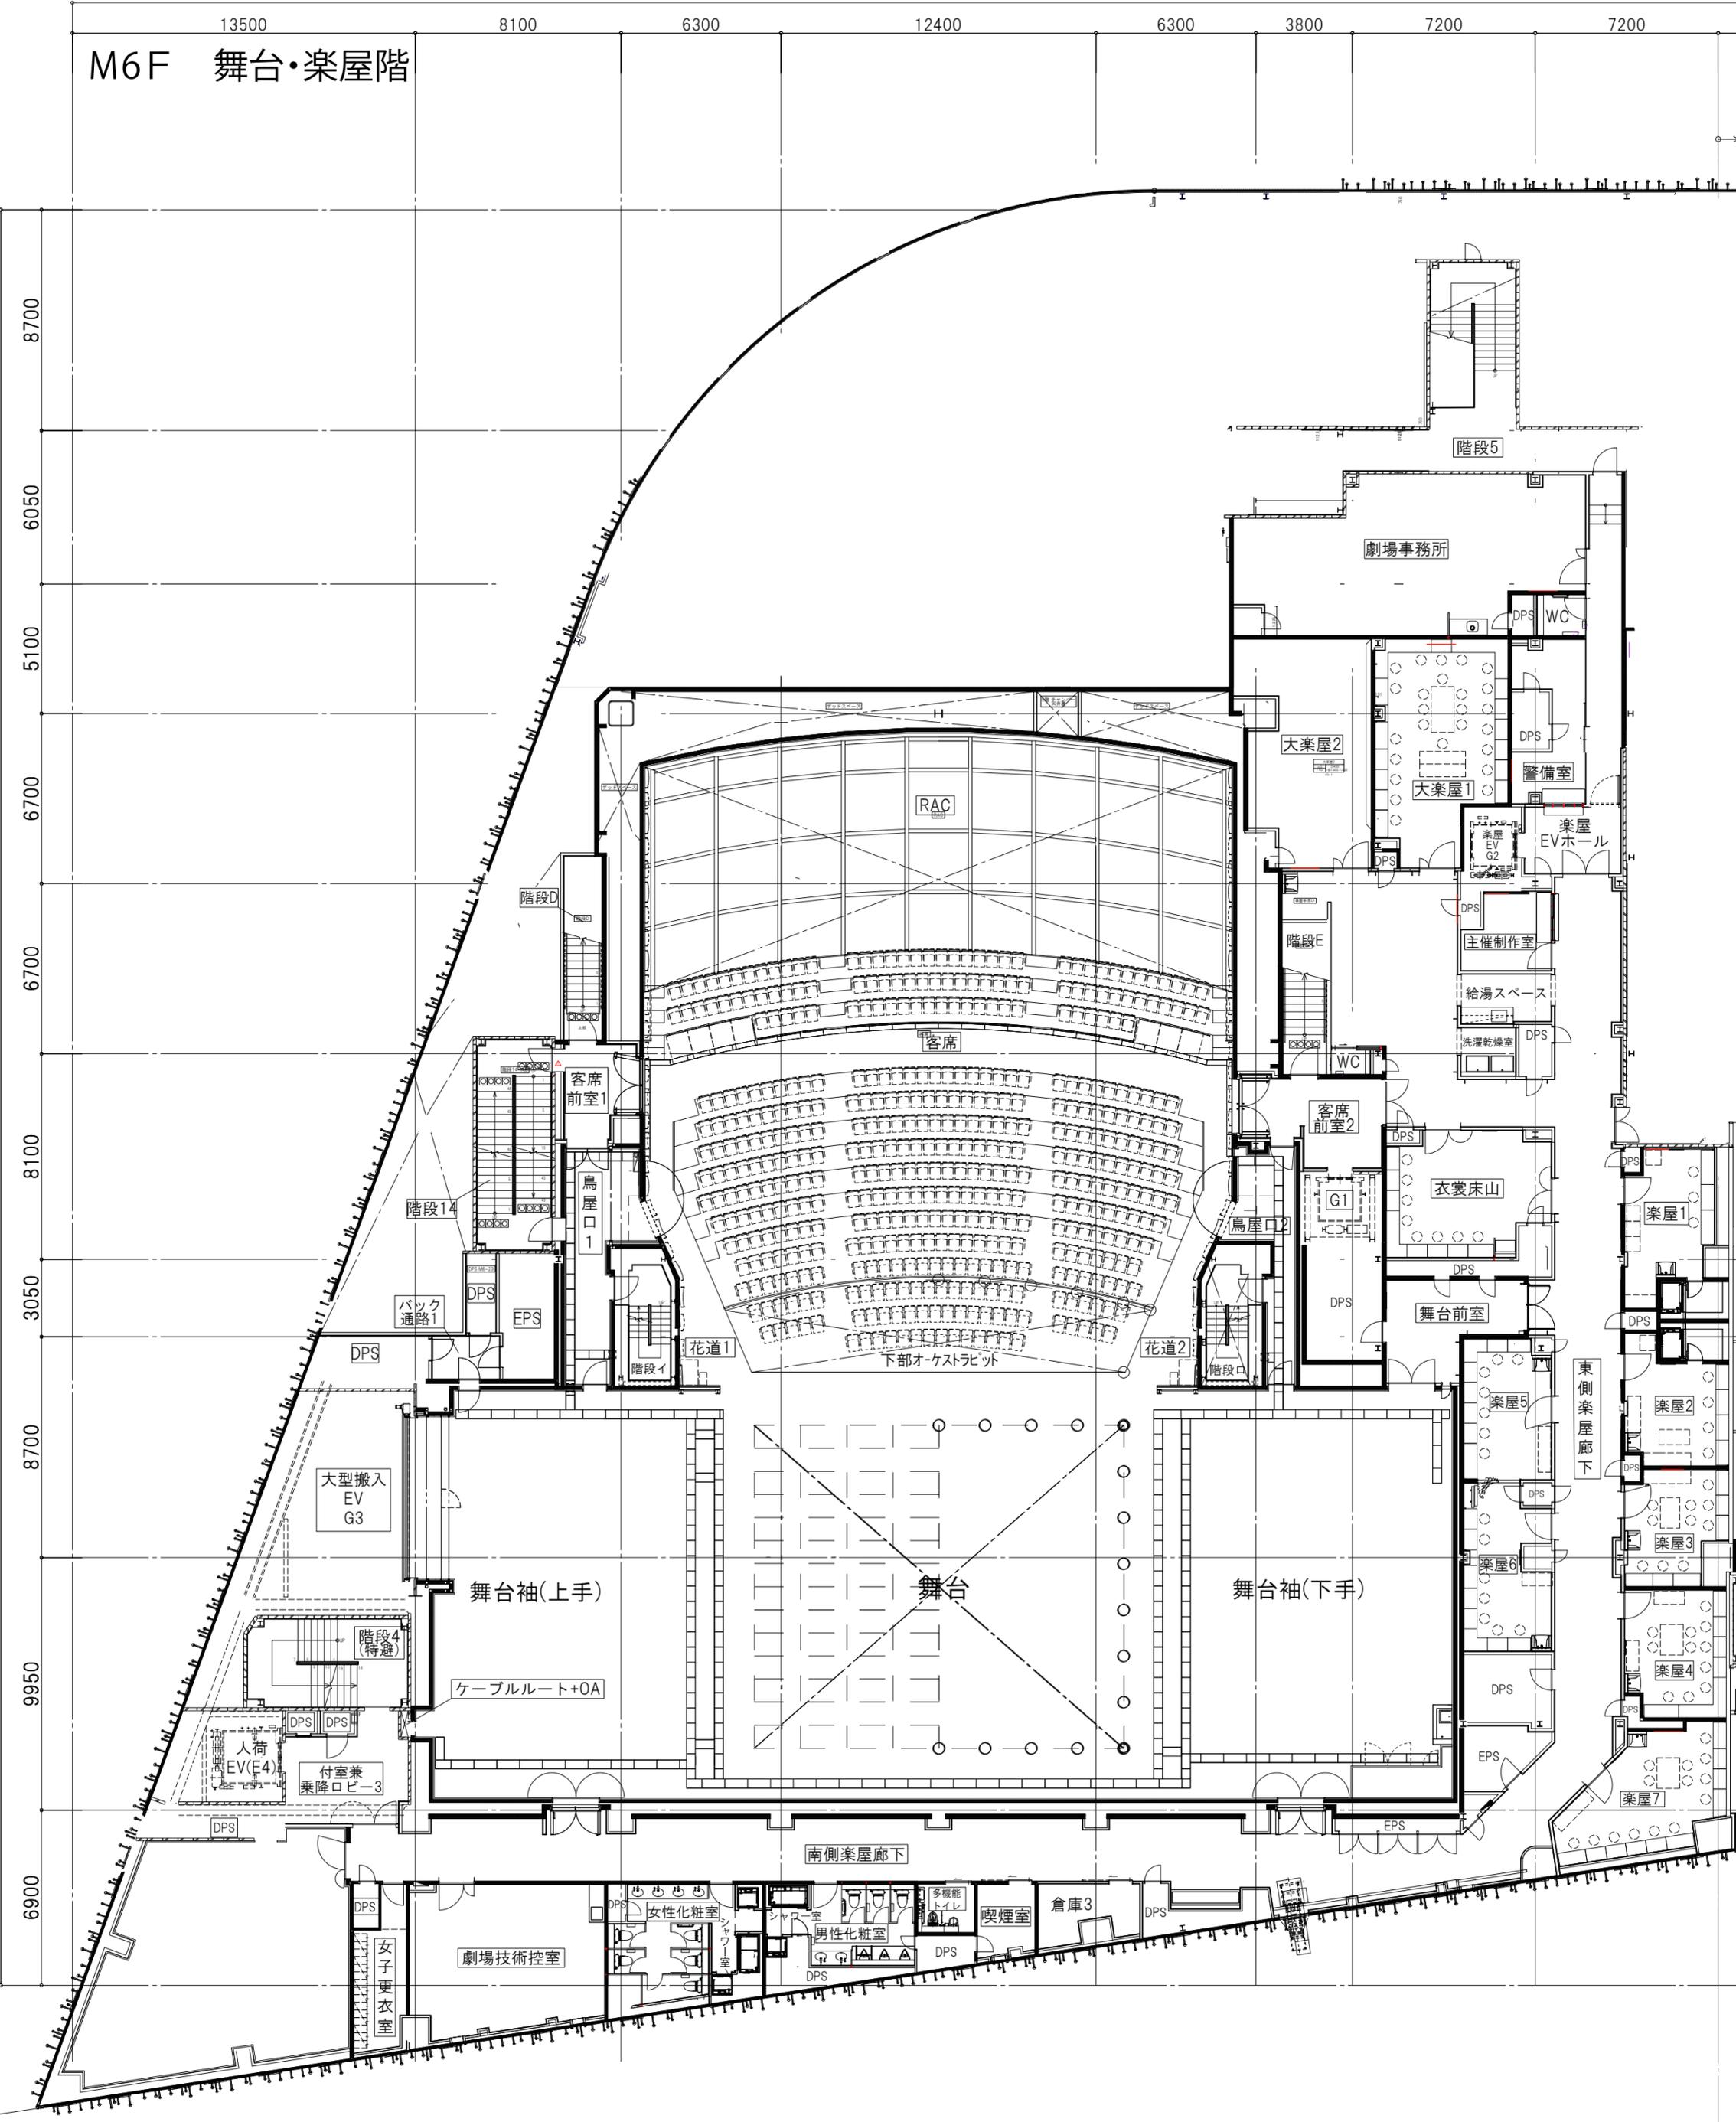

6F 劇場エントランス
1階席

13500

8100

6300

12400


6300

3800

7200

7200

8700
6050
5100
6700
6700
8100
3050
8700
9950
6900

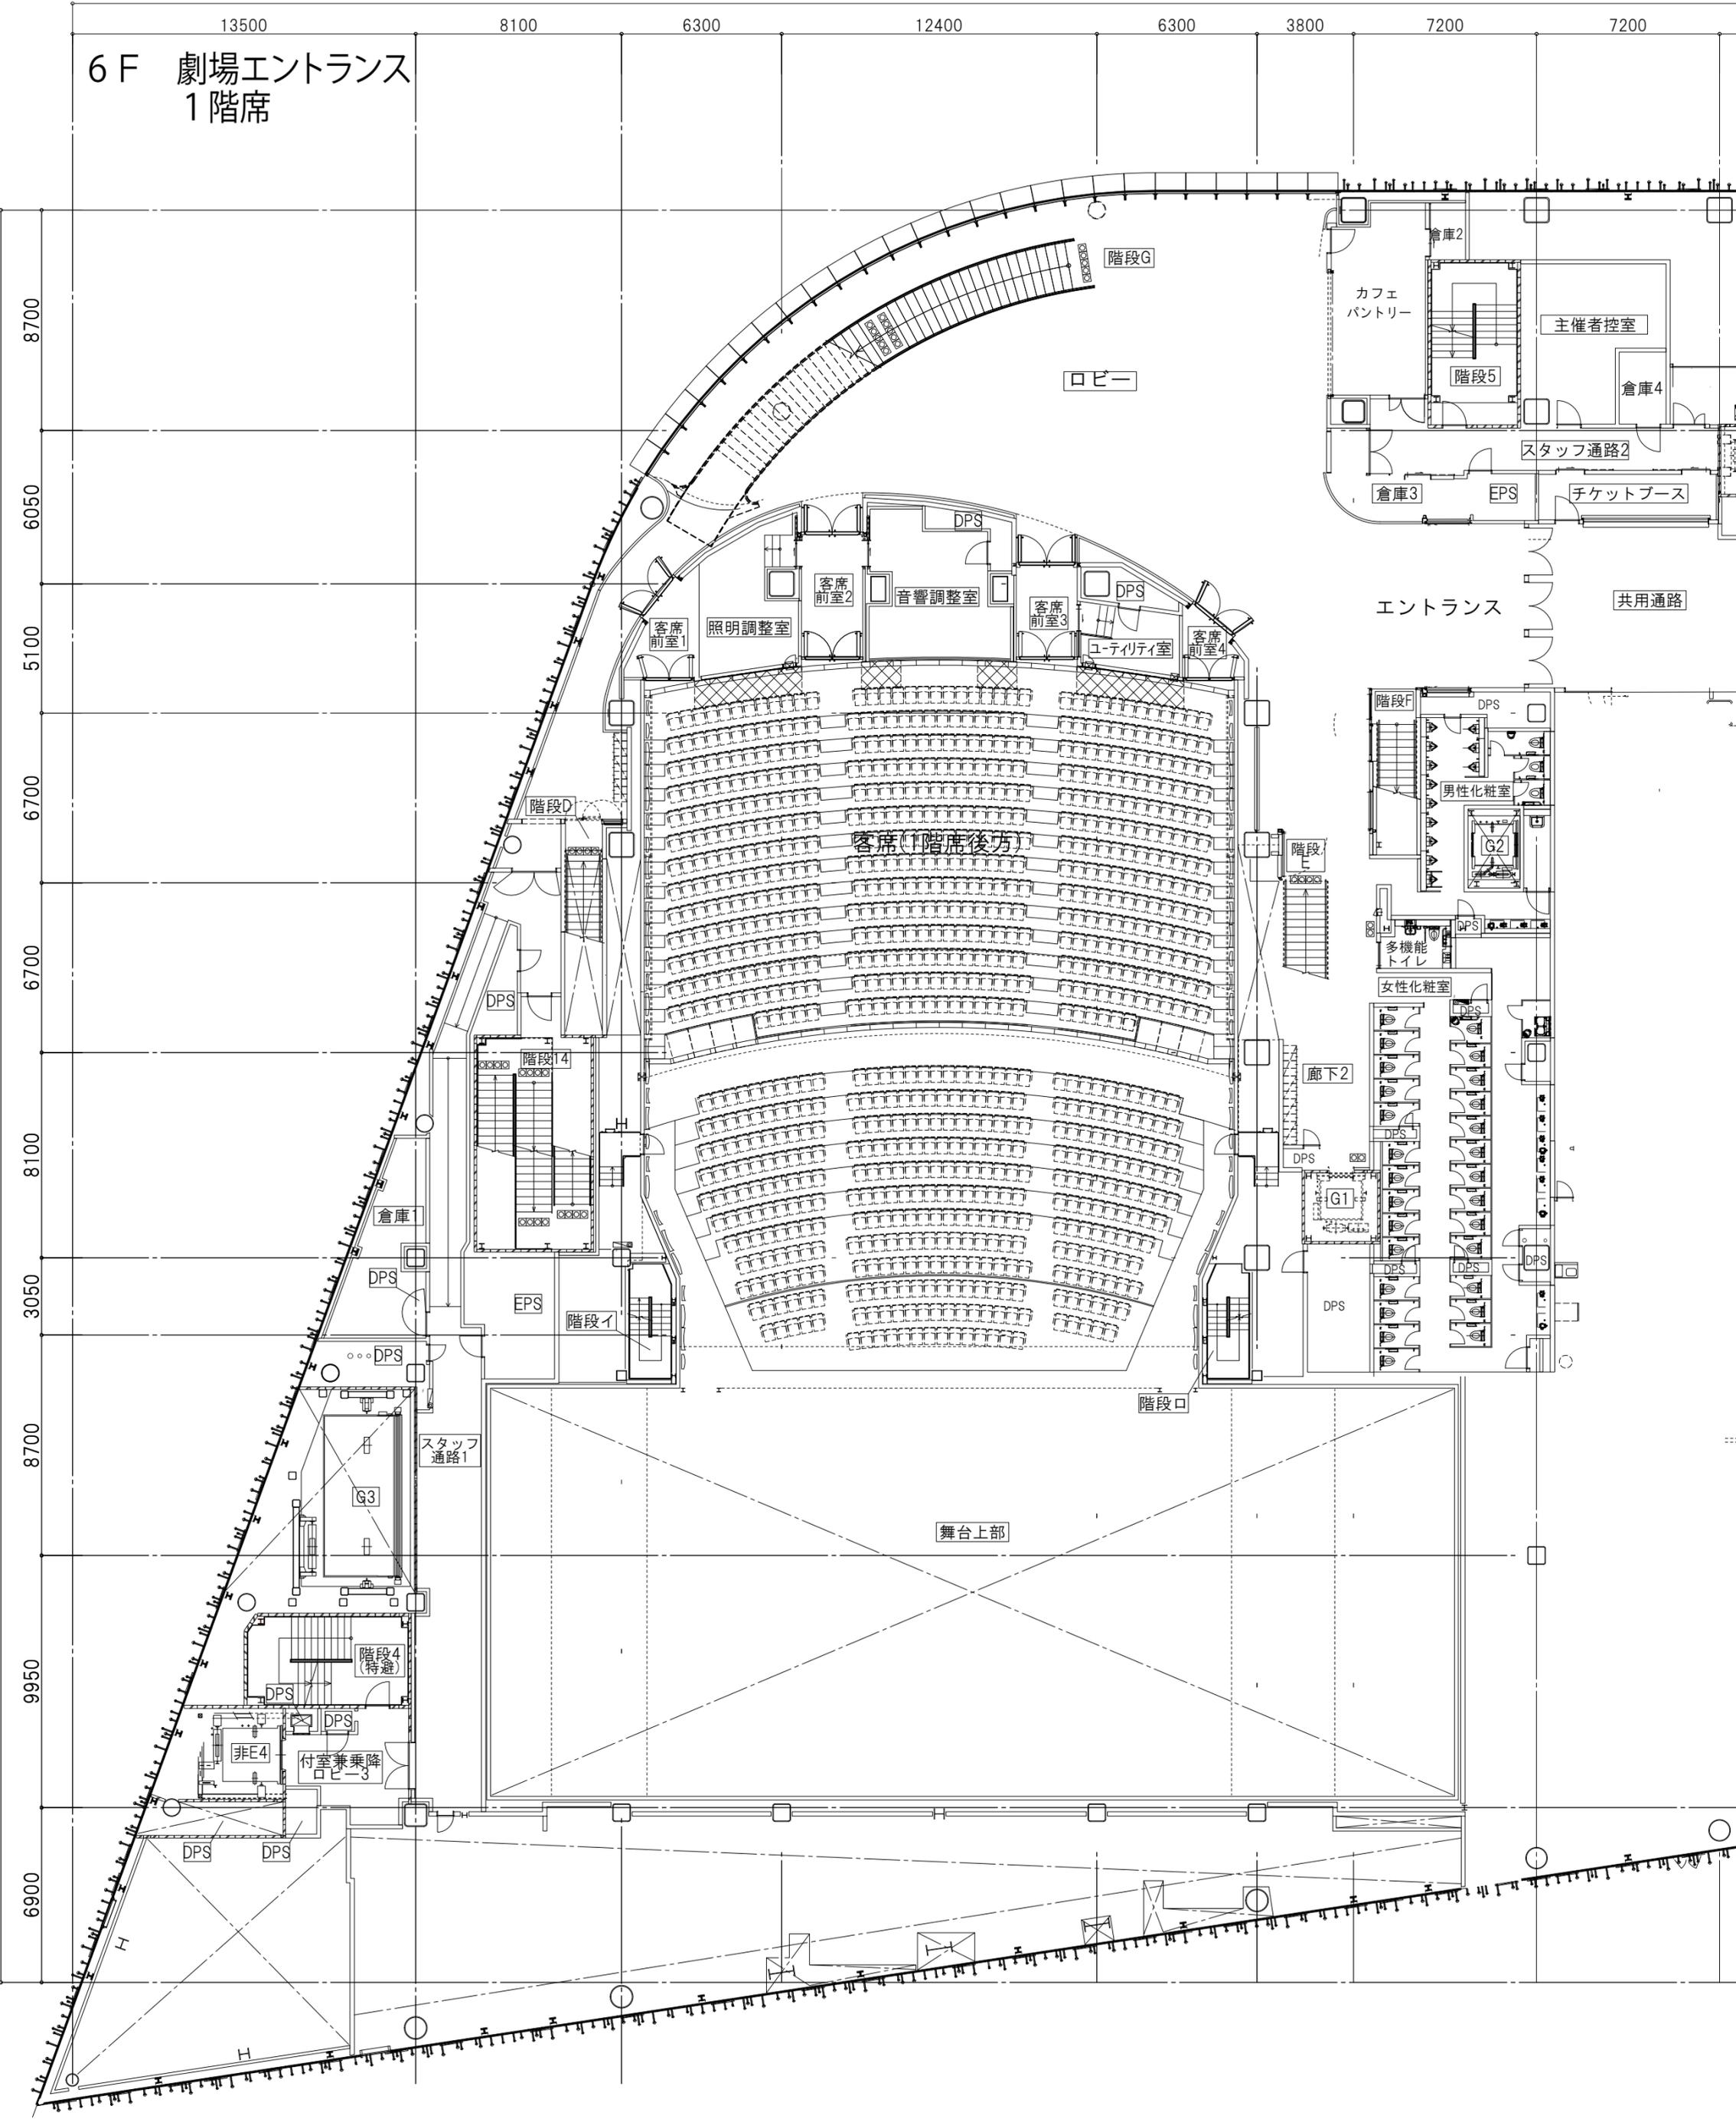

13500

8100

6300

12400

6300

3800

7200

7200

7F 2階席

8700

6050

5100

6700

6700

8100

3050

8700

9950

6900

階段G

会議室

階段5

スタッフ通路

倉庫1

EPS

控室
(案内)

廊下1

階段F

客席(2階席)

客室
前室3

客室
前室4

廊下2

倉庫2

多機能
トイレ

女性化粧室

客室
前室1

客室
前室2

男性化粧室

階段14

女性化粧室

女性化粧室

EPS

階段1

階段口

G1

DPS

DPS

DPS

G3

テクニカルギャラリー
(上手)

テクニカルギャラリー
(下手)

階段4
(特選)

非E4

付室兼乗降

DPS

調光盤室

8F ギャラリー階

13500

8100

6300

12400

6300

3800

7200

7200

8700

6050

5100

6700

6700

8100

3050

8700

9950

6900

EA

第2シーリングスポット置場

フロアスポット

第2シーリングスポット置場

第1シーリングスポット置場

空調MR6
(劇場)

音響電気室

EPS

階段イ

客席上部すのこ

前室

吊物制御盤室1

吊物制御盤室2

テクニカルギャラリー1
(上手)

テクニカルギャラリー1
(下手)

階段ホ

階段4
(特選)

前室1

DPS

非E4

DPS

付室兼乗降
ロビー3

DPS

階段ハ

階段ニ

6900