


機器名称	間口 (mm)	上限 (mm)	下限 (mm)	速度 (mm/秒)	積載重量 (kg)
般機	21,600	21,450	11,040	100~1,000	幕地800
美術バトン1~4 2	21,600	20,100	500	0~1,500	※1
サブ・ジョイント1~5	21,600	15,000	1,500	165	1,500
アパ・ジョイント	21,600	15,000	1,500	165	1,500
客席サブ・ジョイント1~3	15,000	11,650	600	135	660

※1: 速度0~500mm/minの時1,000kg、0~1,000mm/minの時800kg、0~1,500mm/minの時300kg  
 ※2: 上下限の数値は、舞台面から下段のパイプ芯までの距離になります。

機器名称	位置	機器名称	位置
席LX3	客席サブ・ジョイント3 -5,140	B20	バトン2 0 8,060
席LX2	客席サブ・ジョイント2 -4,340	B21	バトン2 1 8,340
席LX1	客席サブ・ジョイント1 -800	B22	バトン2 2 8,620
般機	般機 1,200	B23	バトン2 3 8,900
B1	バトン1 暗転幕 1,450	B24	バトン2 4 9,180
B2	バトン2 1,700	B25	バトン2 5 一文字幕 9,460
B3	バトン3 1,950	B26	バトン2 6 引割幕 9,740
B4	バトン4 2,200	LX4	サブ・ジョイント4 10,120
B5	バトン5 一文字幕 2,450	B27	バトン2 7 10,500
B6	バトン6 袖幕 2,700	B28	バトン2 8 10,780
LX1	サブ・ジョイント1 3,080	B29	バトン2 9 11,060
B7	バトン7 3,460	B30	バトン3 0 11,340
B8	バトン8 3,740	B31	バトン3 1 一文字幕 11,620
B9	バトン9 4,020	B32	バトン3 2 袖幕 11,900
B10	バトン1 0 4,300	LX5	サブ・ジョイント5 12,280
B11	バトン1 1 一文字幕 4,580	B33	バトン3 3 12,660
B12	バトン1 2 引割幕 4,860	B34	バトン3 4 12,940
LX2	サブ・ジョイント2 5,240	B35	バトン3 5 13,220
B13	バトン1 3 5,620	B36	バトン3 6 一文字幕 13,500
B14	バトン1 4 5,900	B37	バトン3 7 引割幕 13,780
B15	バトン1 5 6,180	B38	バトン3 8 14,060
B16	バトン1 6 6,460	UHL	アパ・ジョイント 14,410
B17	バトン1 7 6,740	B39	バトン3 9 15,010
B18	バトン1 8 一文字幕 7,020	B40	バトン4 0 15,460
B19	バトン1 9 袖幕 7,300	B41	バトン4 1 大黒幕 15,910
LX3	サブ・ジョイント3 7,680	B42	バトン4 2 初引割幕 16,210

※ バトン位置の数値は、プロセシウム状態での舞台端からの吊りワイヤまでの距離です。

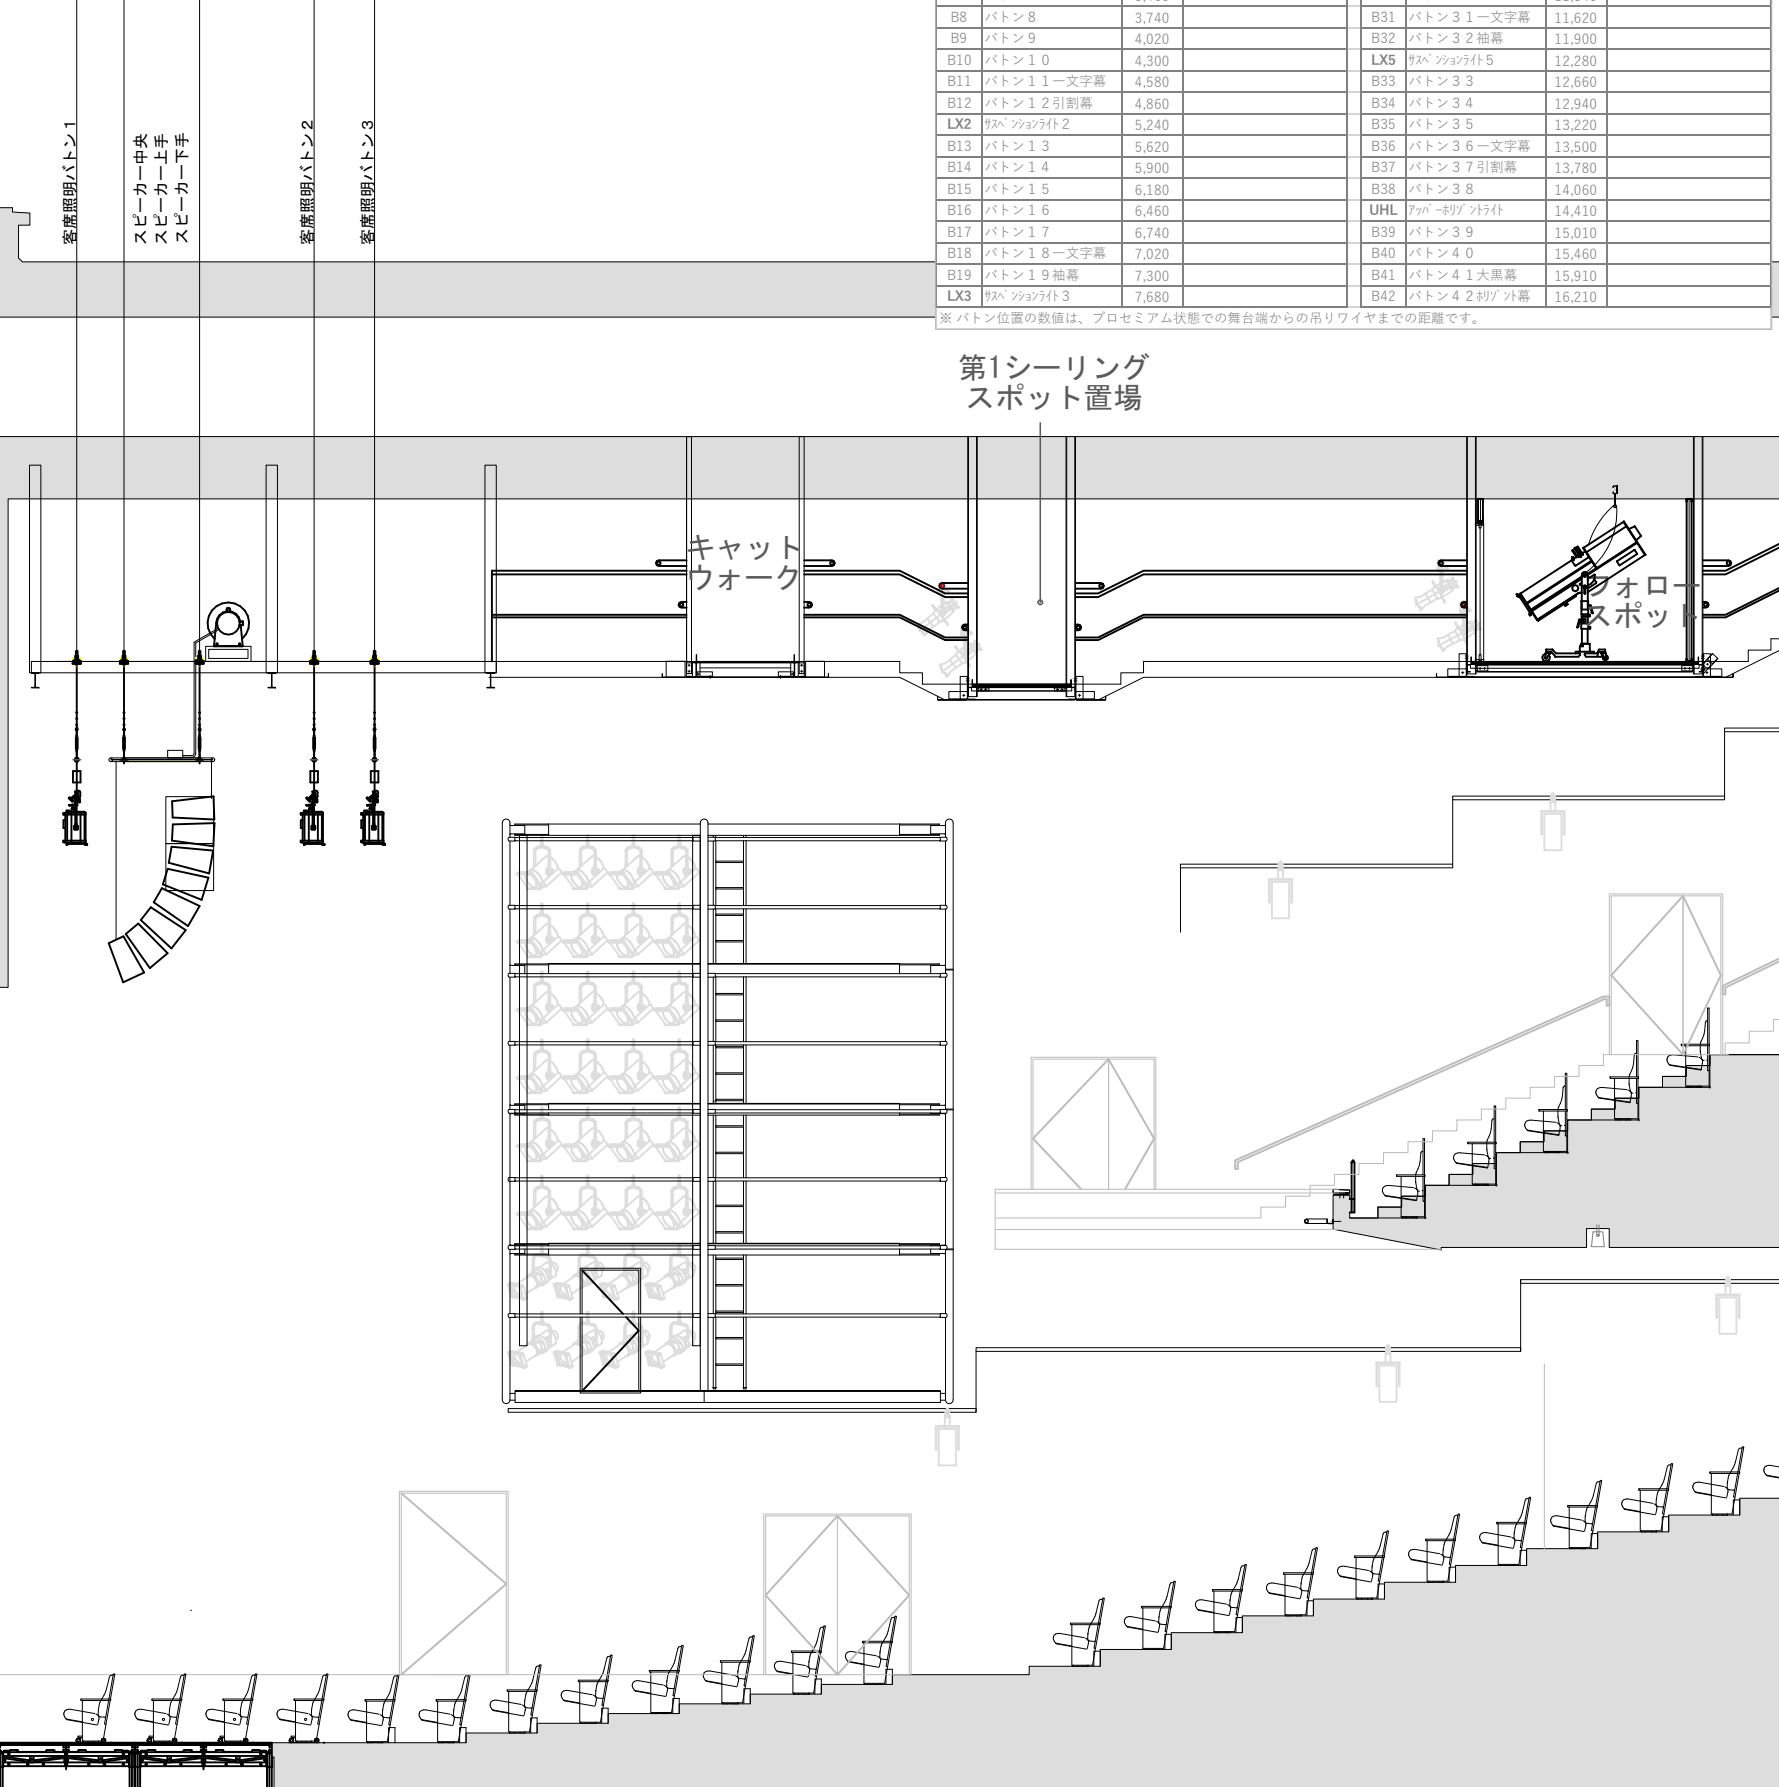

第1シーリング  
スポット置場